




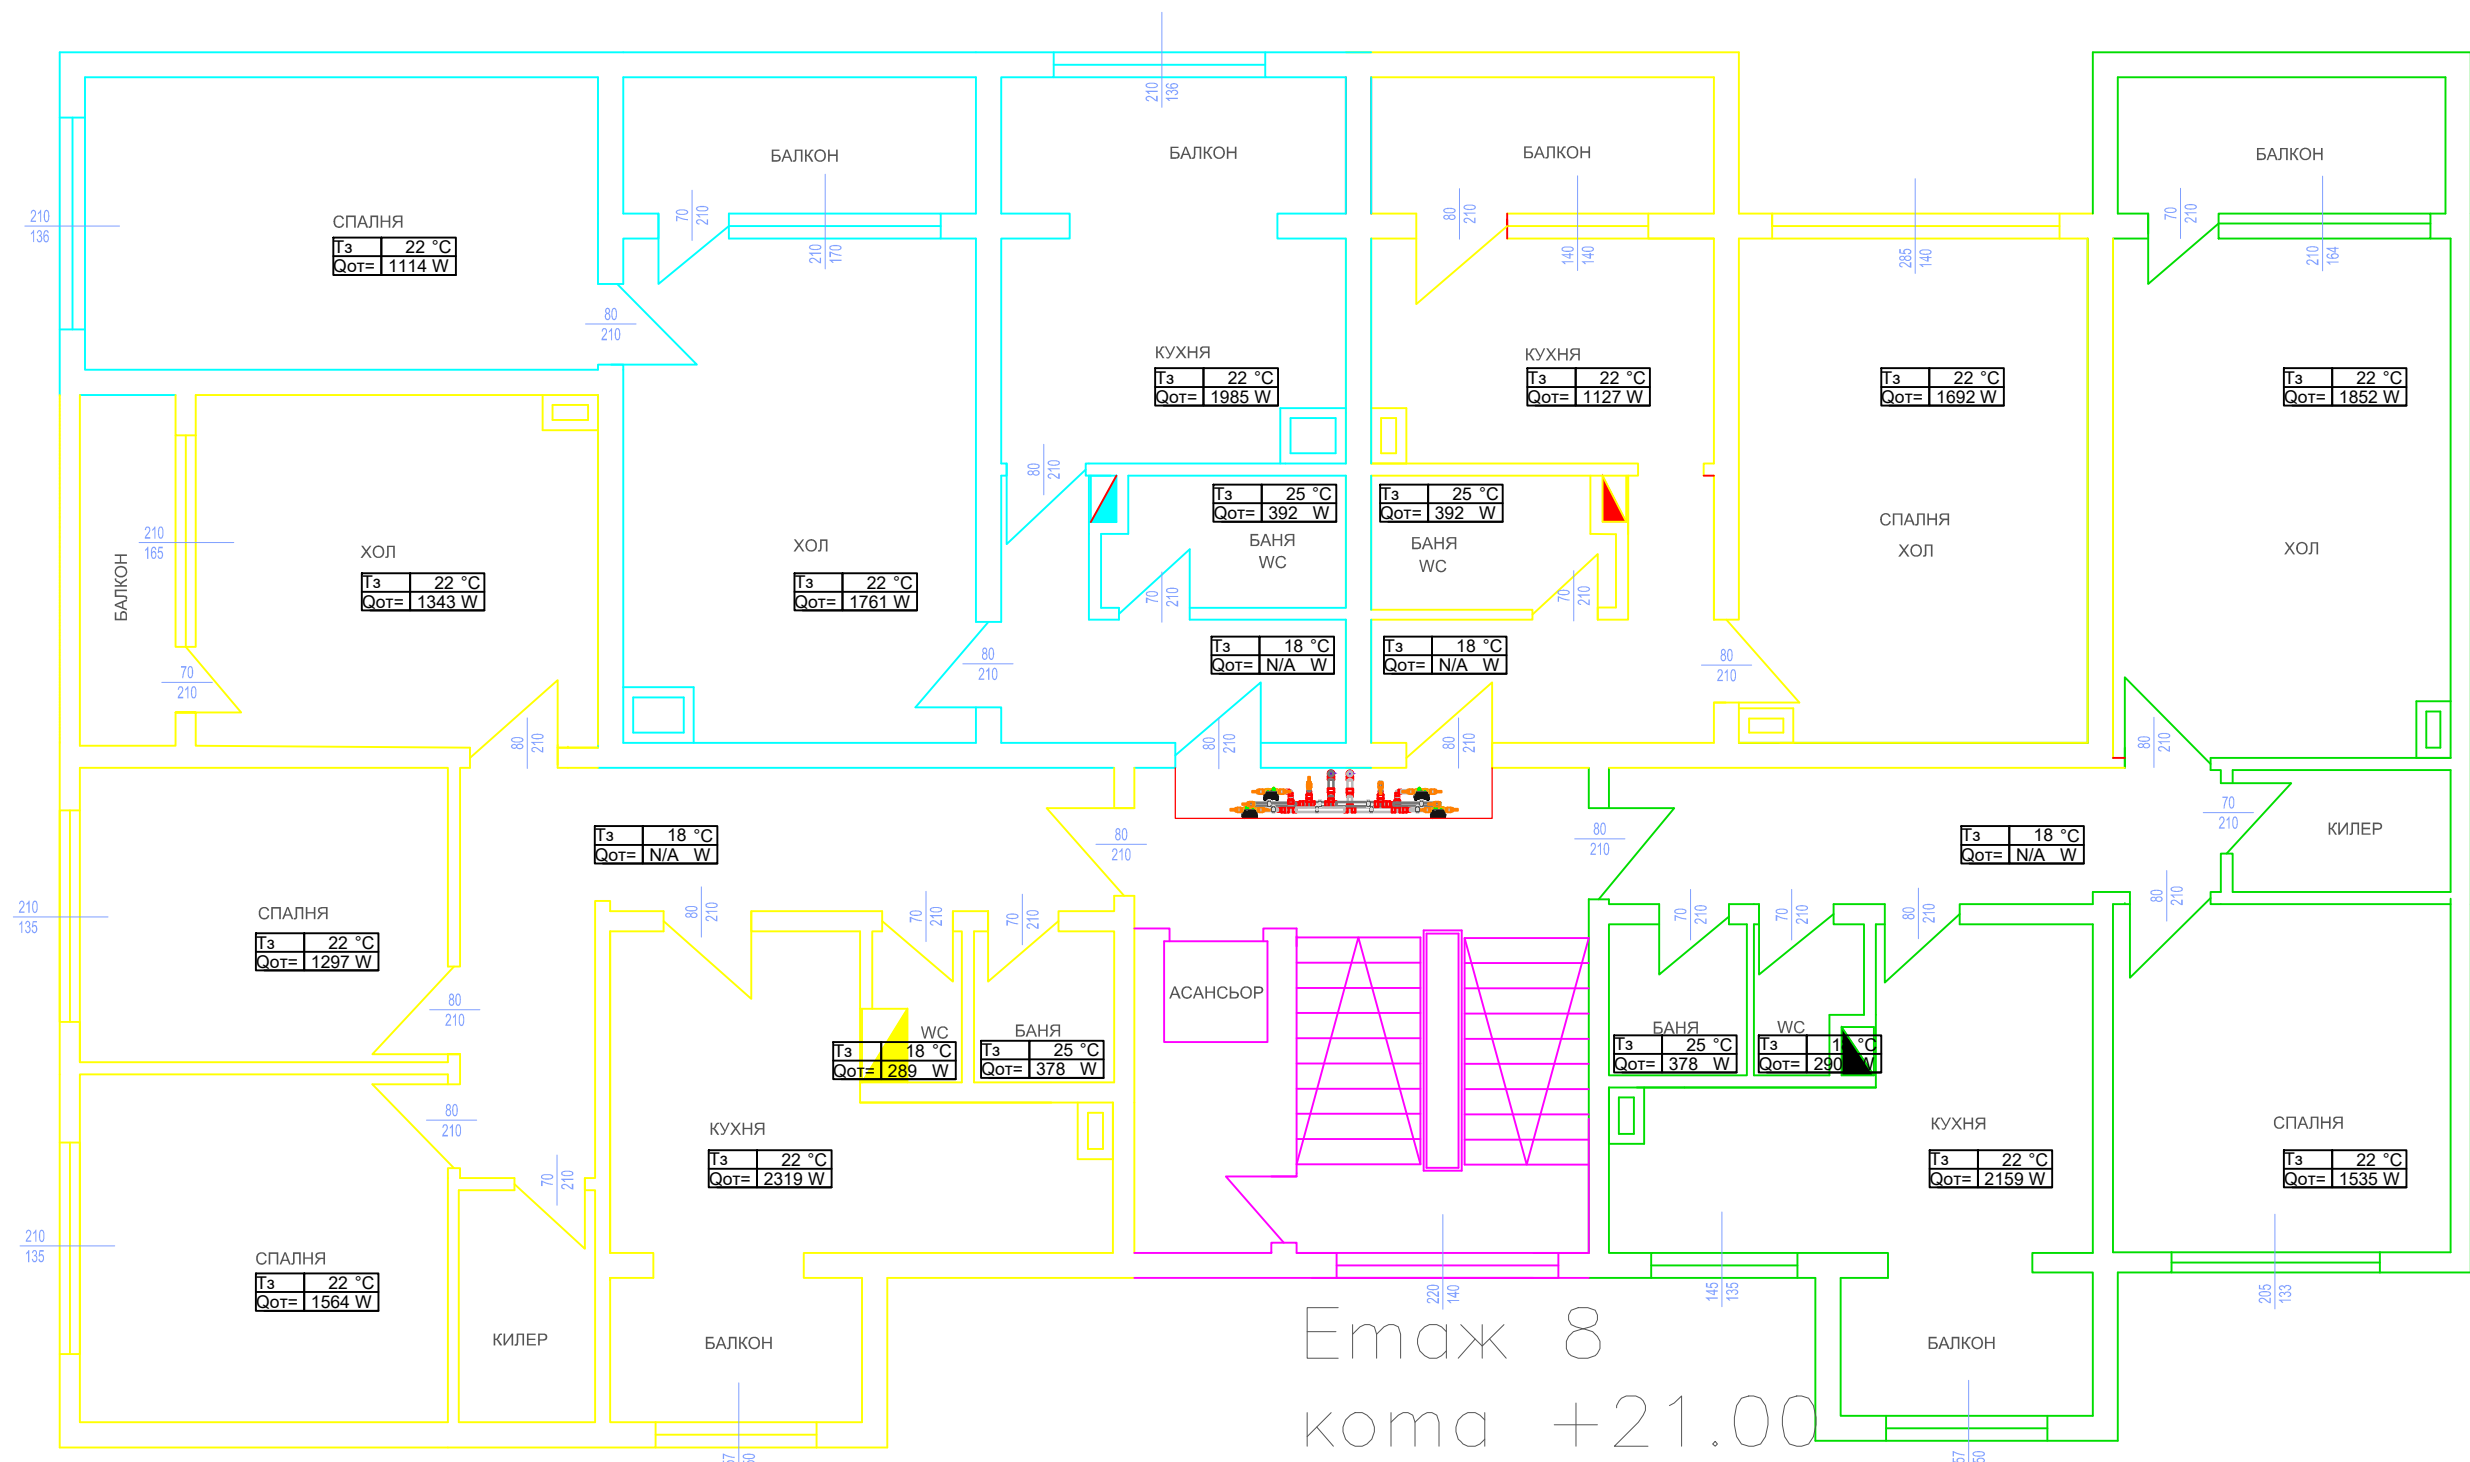

Етаж 8
кома +21.00

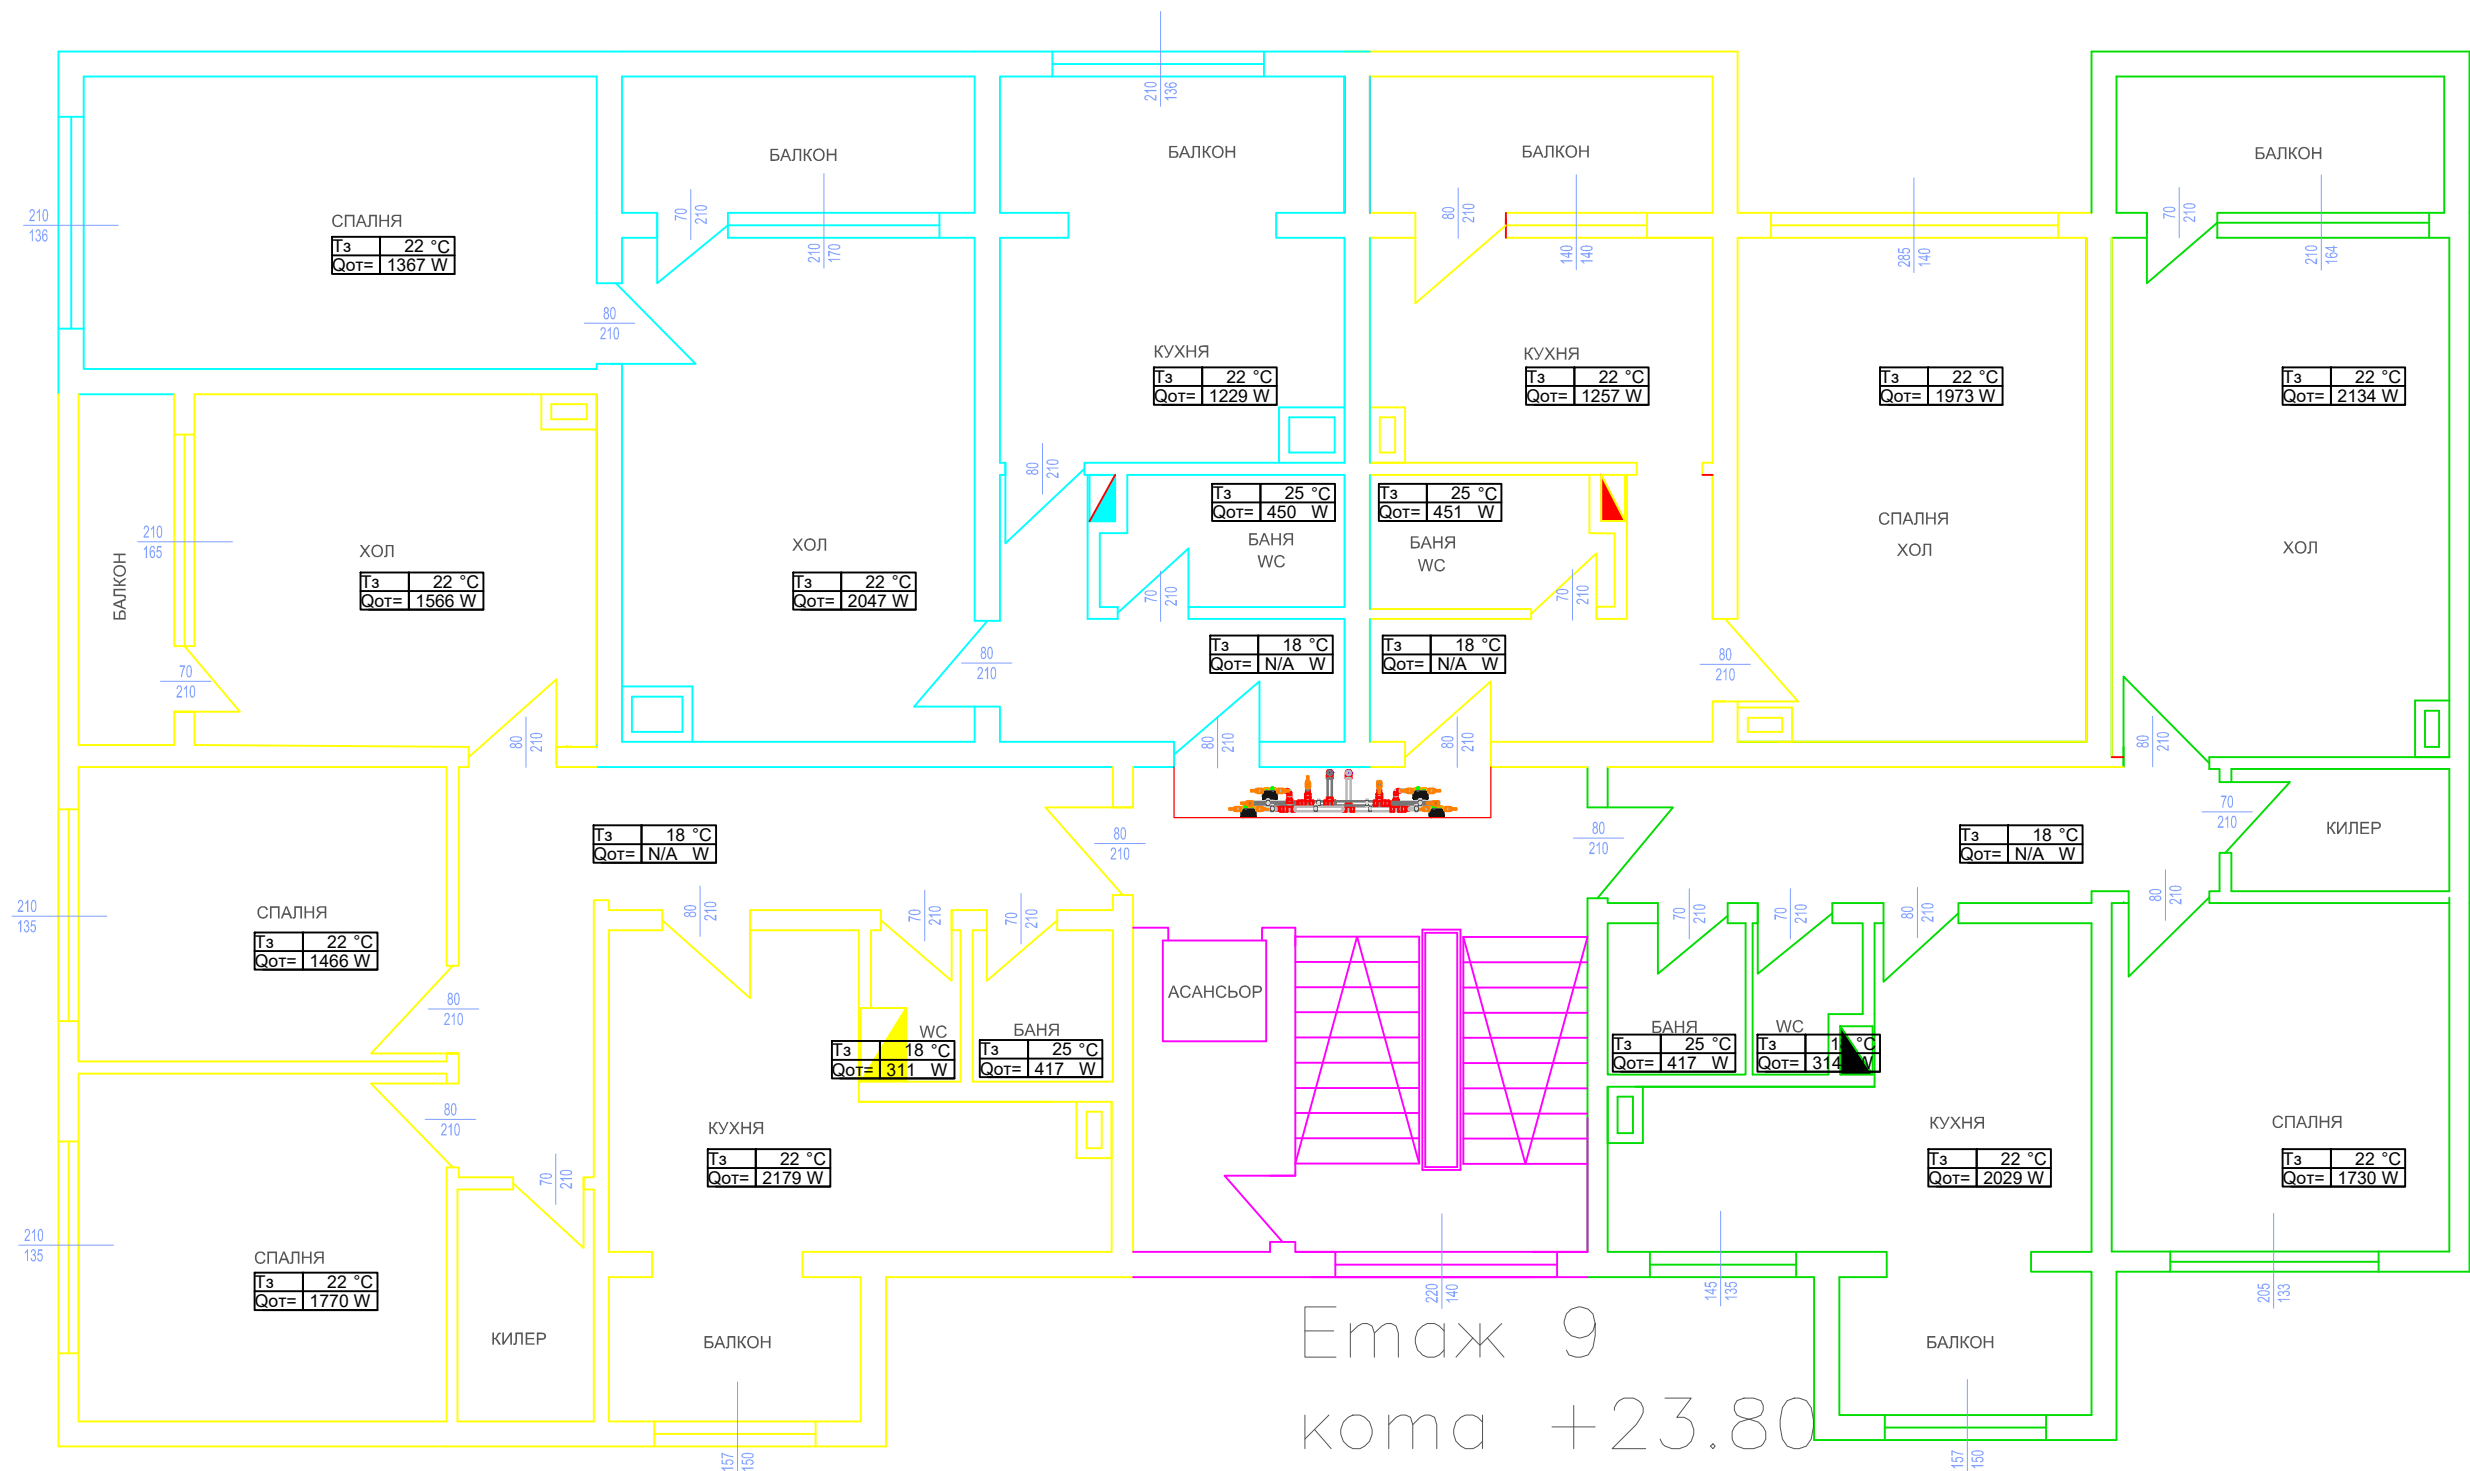

Етаж 9
кома +23.80

 

ПЕЧАТИ НА СЪГЛАСУВАЛИ ИНСТИТУЦИИ

ОБЕКТ: ПРОМЯНА НА РАЗПРЕДЕЛИТЕЛНА ТРЪБНА МРЕЖА КЪМ ОТОПЛИТЕЛНА ИНСТАЛАЦИЯ В СЪЩЕСТВУВАЩ ЖИЛИЩЕН БЛОК №227, ВХ3, НАХОДЯЩ СЕ В УЛИЦА И-130 С ИДЕНТИФИКАЦИОНЕН НОМЕР 10135.4505.130, Ж.К. "ВЛ. ВАРНЕНЧИК", ГР. ВАРНА

ВЪЗЛОЖИТЕЛ:	ВЕОЛИЯ ЕНЕДЖИ ВАРНА ЕАД
ПРОЕКТАНТ:	ИНЖ.Н.МАВРОДИЕВ
НАЧЕРТАЛ:	ИНЖ.Н.МАВРОДИЕВ
ЧАСТ: ОВК	
ФАЗА: ТП	
ДАТА: 09/2017	
МАЩАБ: 1:50	
ЛИСТ: 05	
ВС.ЛИСТИ: 7	

ЧЕРТЕЖ: РАЗПРЕДЕЛЕНИЕ +21.00 & +23.80

РАЗМЕР: ISO FULL BLEED A2 (420.00 X 594.00 MM) HIDDEN		
СЪГЛАСУВАЛИ:		
АРХИТЕКТУРА:	ИНЖ.ЦВЕТА АРОВА	
КОНСТРУКЦИИ:	ИНЖ. ----	
ЕЛ.ИНСТАЛАЦИИ:	ИНЖ. ----	
ВУК.ИНСТАЛАЦИИ:	ИНЖ. ----	
ТЕХНОЛОГИЯ:	ИНЖ. ----	
ПАБ:	ИНЖ. ----	
ПБЗ:	ИНЖ. ----	
ГЕОДЕЗИЯ:	ИНЖ. ----	